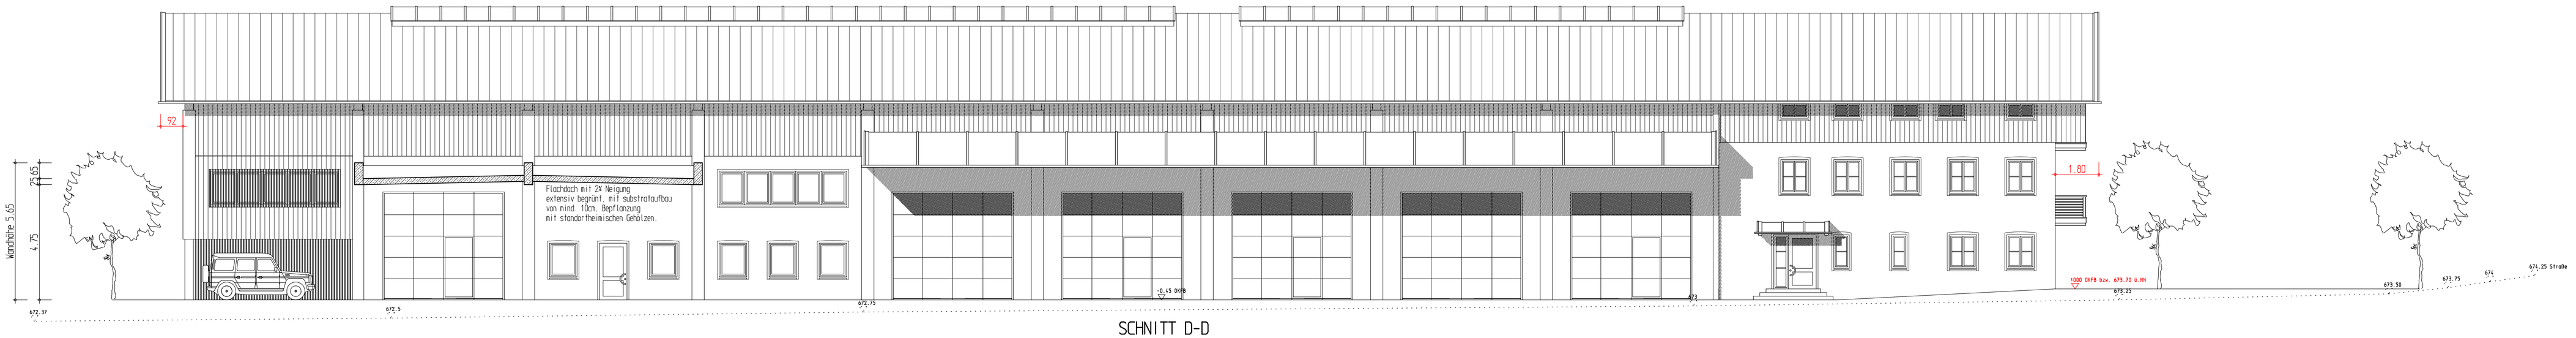

SCHNITT D-D

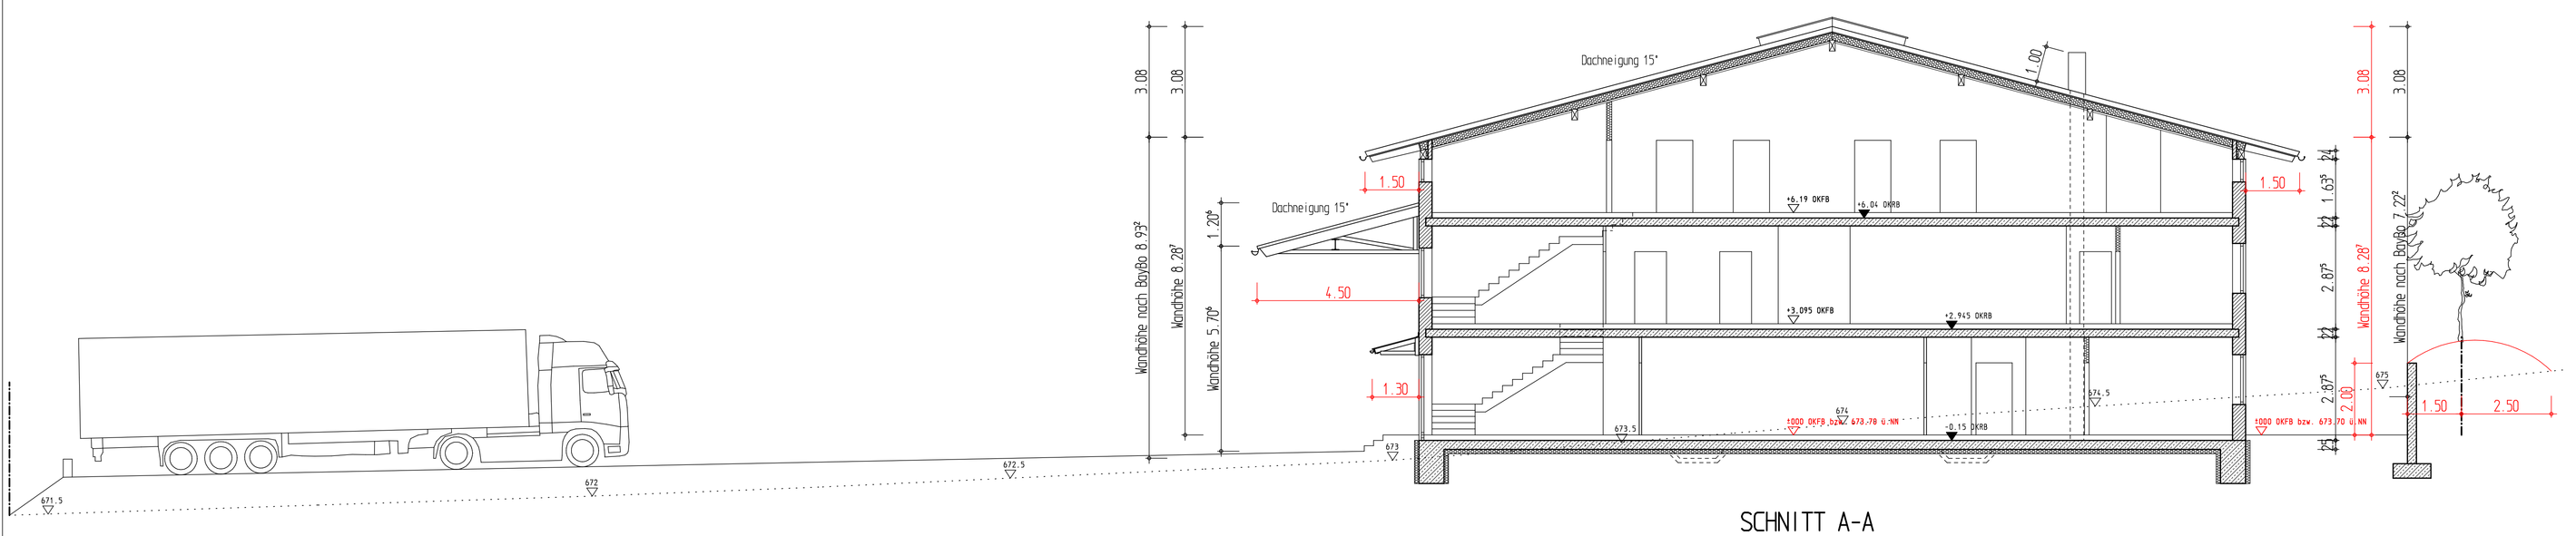

SCHNITT A-A

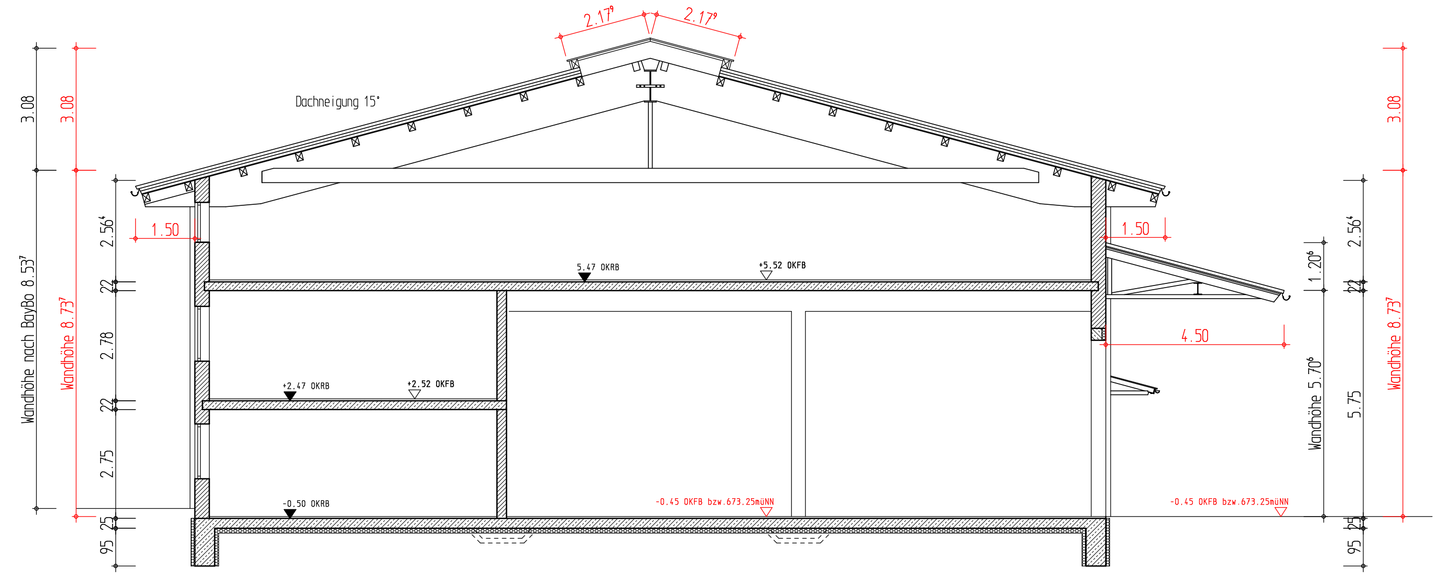

SCHNITT B-B

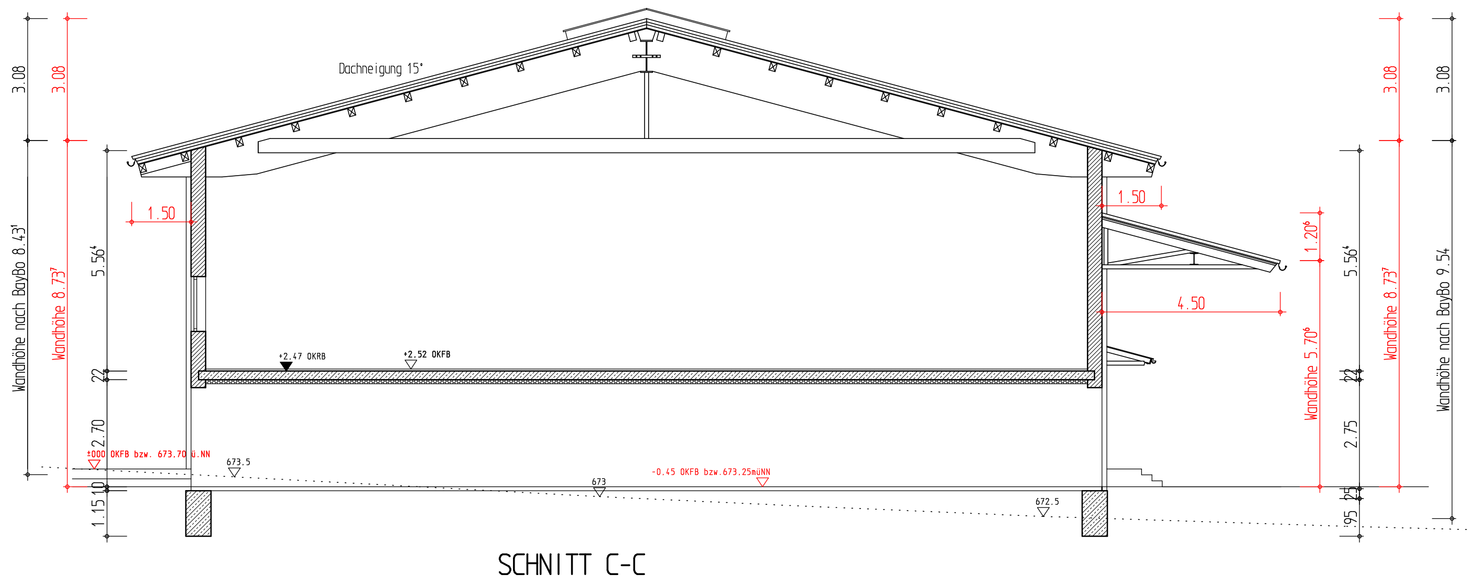

SCHNITT C-C

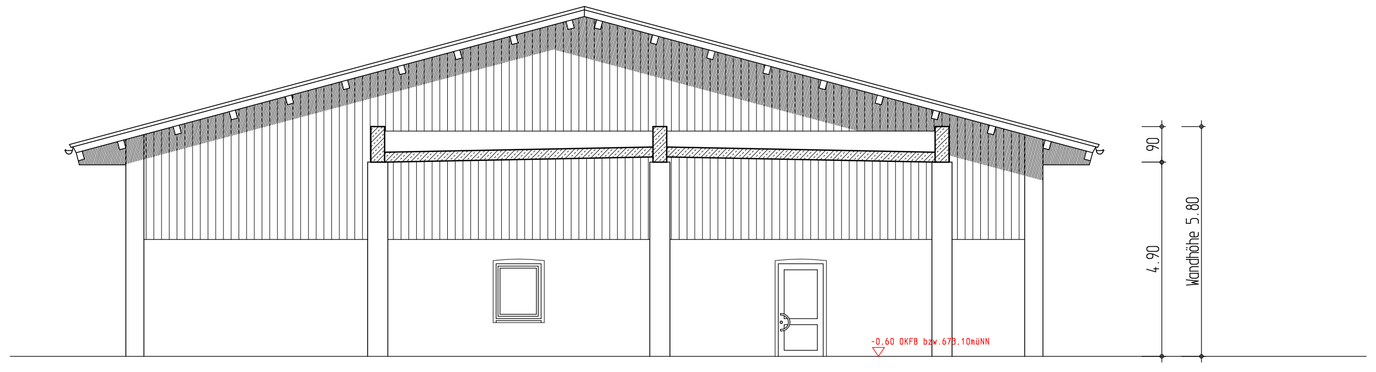

ANSICHT VON SÜD-OSTEN UND SCHNITT D-D

M = 1:100
Plan 4 von 5, Schnitte

Vorhaben- und Erschließungsplan
zum vorhabenbezogene Bebauungsplan
Nr. 24 der Gemeinde Irschenberg

SCHNITT E-E

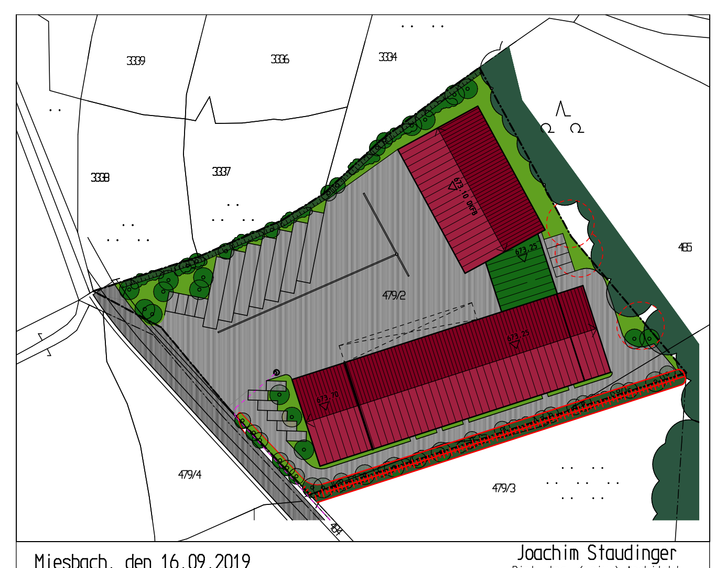

Miesbach, den 16.09.2019

Joachim Staudinger
Dipl. Ing. (univ.) Architekt
Laurenzweg 4
83714 Miesbach-Parsberg
Telefon: 08025 / 33 34
Telefax: 08025 / 12 22
Toni Eingabe,Letterbichler